



**COMUNE DI LATIANO**  
PROVINCIA DI BRINDISI

UFFICIO TECNICO COMUNALE

OGGETTO:

Progetto ponte stradale  
attraversamento "Canale Reale"

TITOLO:

Sovrapposizione stato di fatto - progetto

TAVOLA:

N. 06

SCALA:

1/50

DATA:


LUGLIO 2010

Progettista

Ing. Pasquale SIVIA

Collaboratori

Ing. Maria GIANNOTTO  
Arch. Anna FRAGALANA

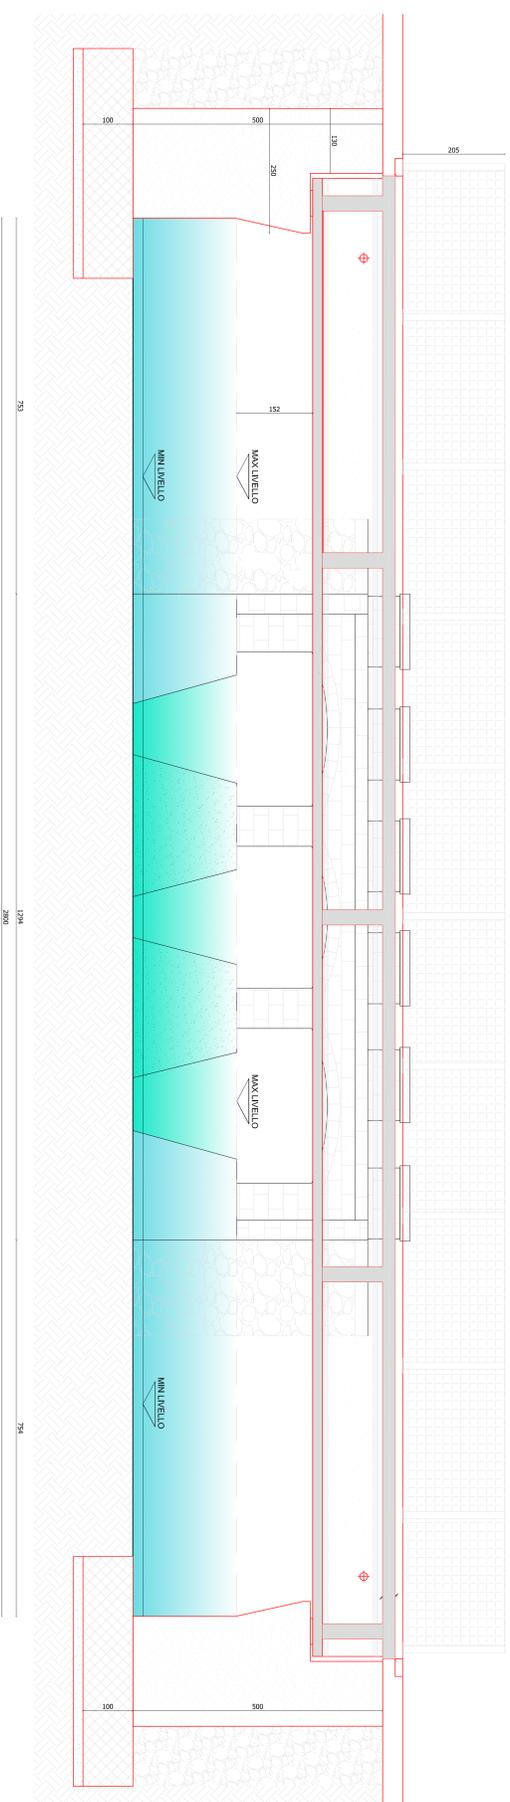

SOVRAPPOSIZIONE STATO DI FATTO E DI PROGETTO  
Scala 1/50