

COMUNE DI LATIANO (BR)

OGGETTO

PROGETTO DI PIANO PLANI-VOLUMETRICO DEL COMPARTO 3 DEL P.d.F. - ZONA ESTENSIVA A VILLE - UBICATA SU VIALE COTRINO, LOCALITA' FIEU

PROPONENTE

LA LOTTIZZAZIONE AI SENSI DELL'ART.37 L.R. N°22/2006

ELABORATI

ELABORATO GRAFICO N°1

TITOLO ELABORATO

STRALCIO AEROFOTOGRAMMETRICO-STRALCIO P.d.F.-STRALCIO CATASTALE

SCALA

1:2000

PROGETTISTI

Ing. Antonio Ferendeles

Ing. Michele Bevilacqua

Firma proponente


Amministrazione comunale

CONSORZIO URBANISTICO FIEU 2

Il Presidente
D'Ippolito Antonio

Data

STRALCIO AEROFOTOGRAMMETRICO 1:2000

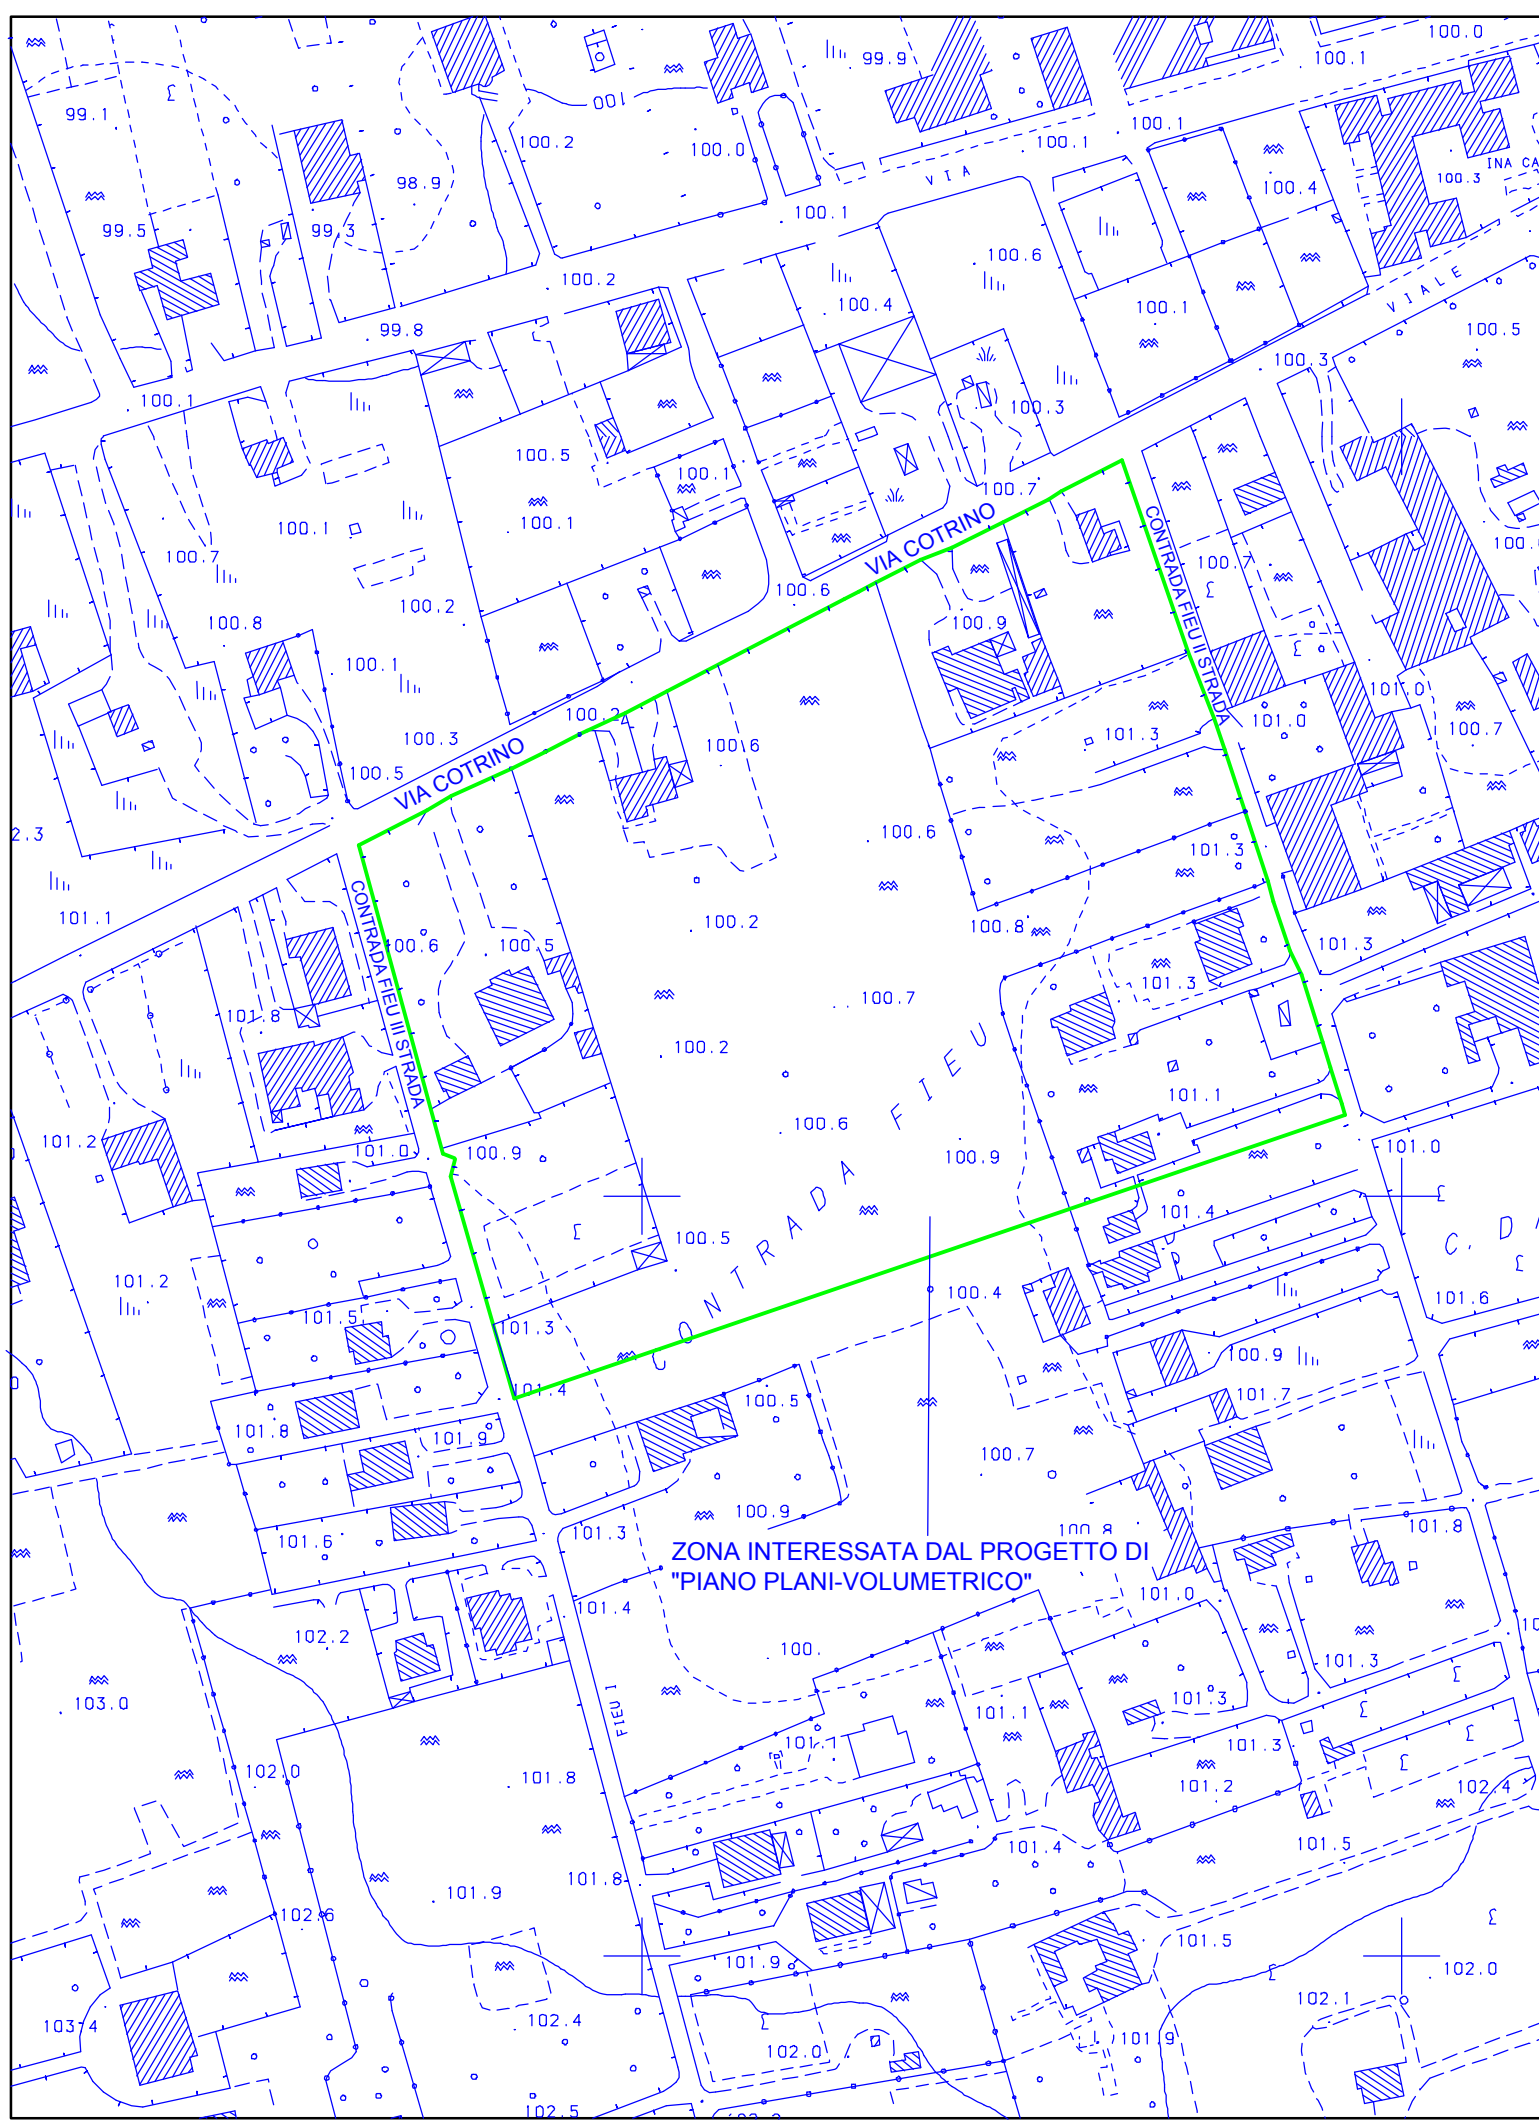


STRALCIO SU P.D.F.




ZONA INTERESSATA DAL PROGETTO DI
"PIANO PLANI-VOLUMETRICO"

REGOLAMENTO EDILIZIO

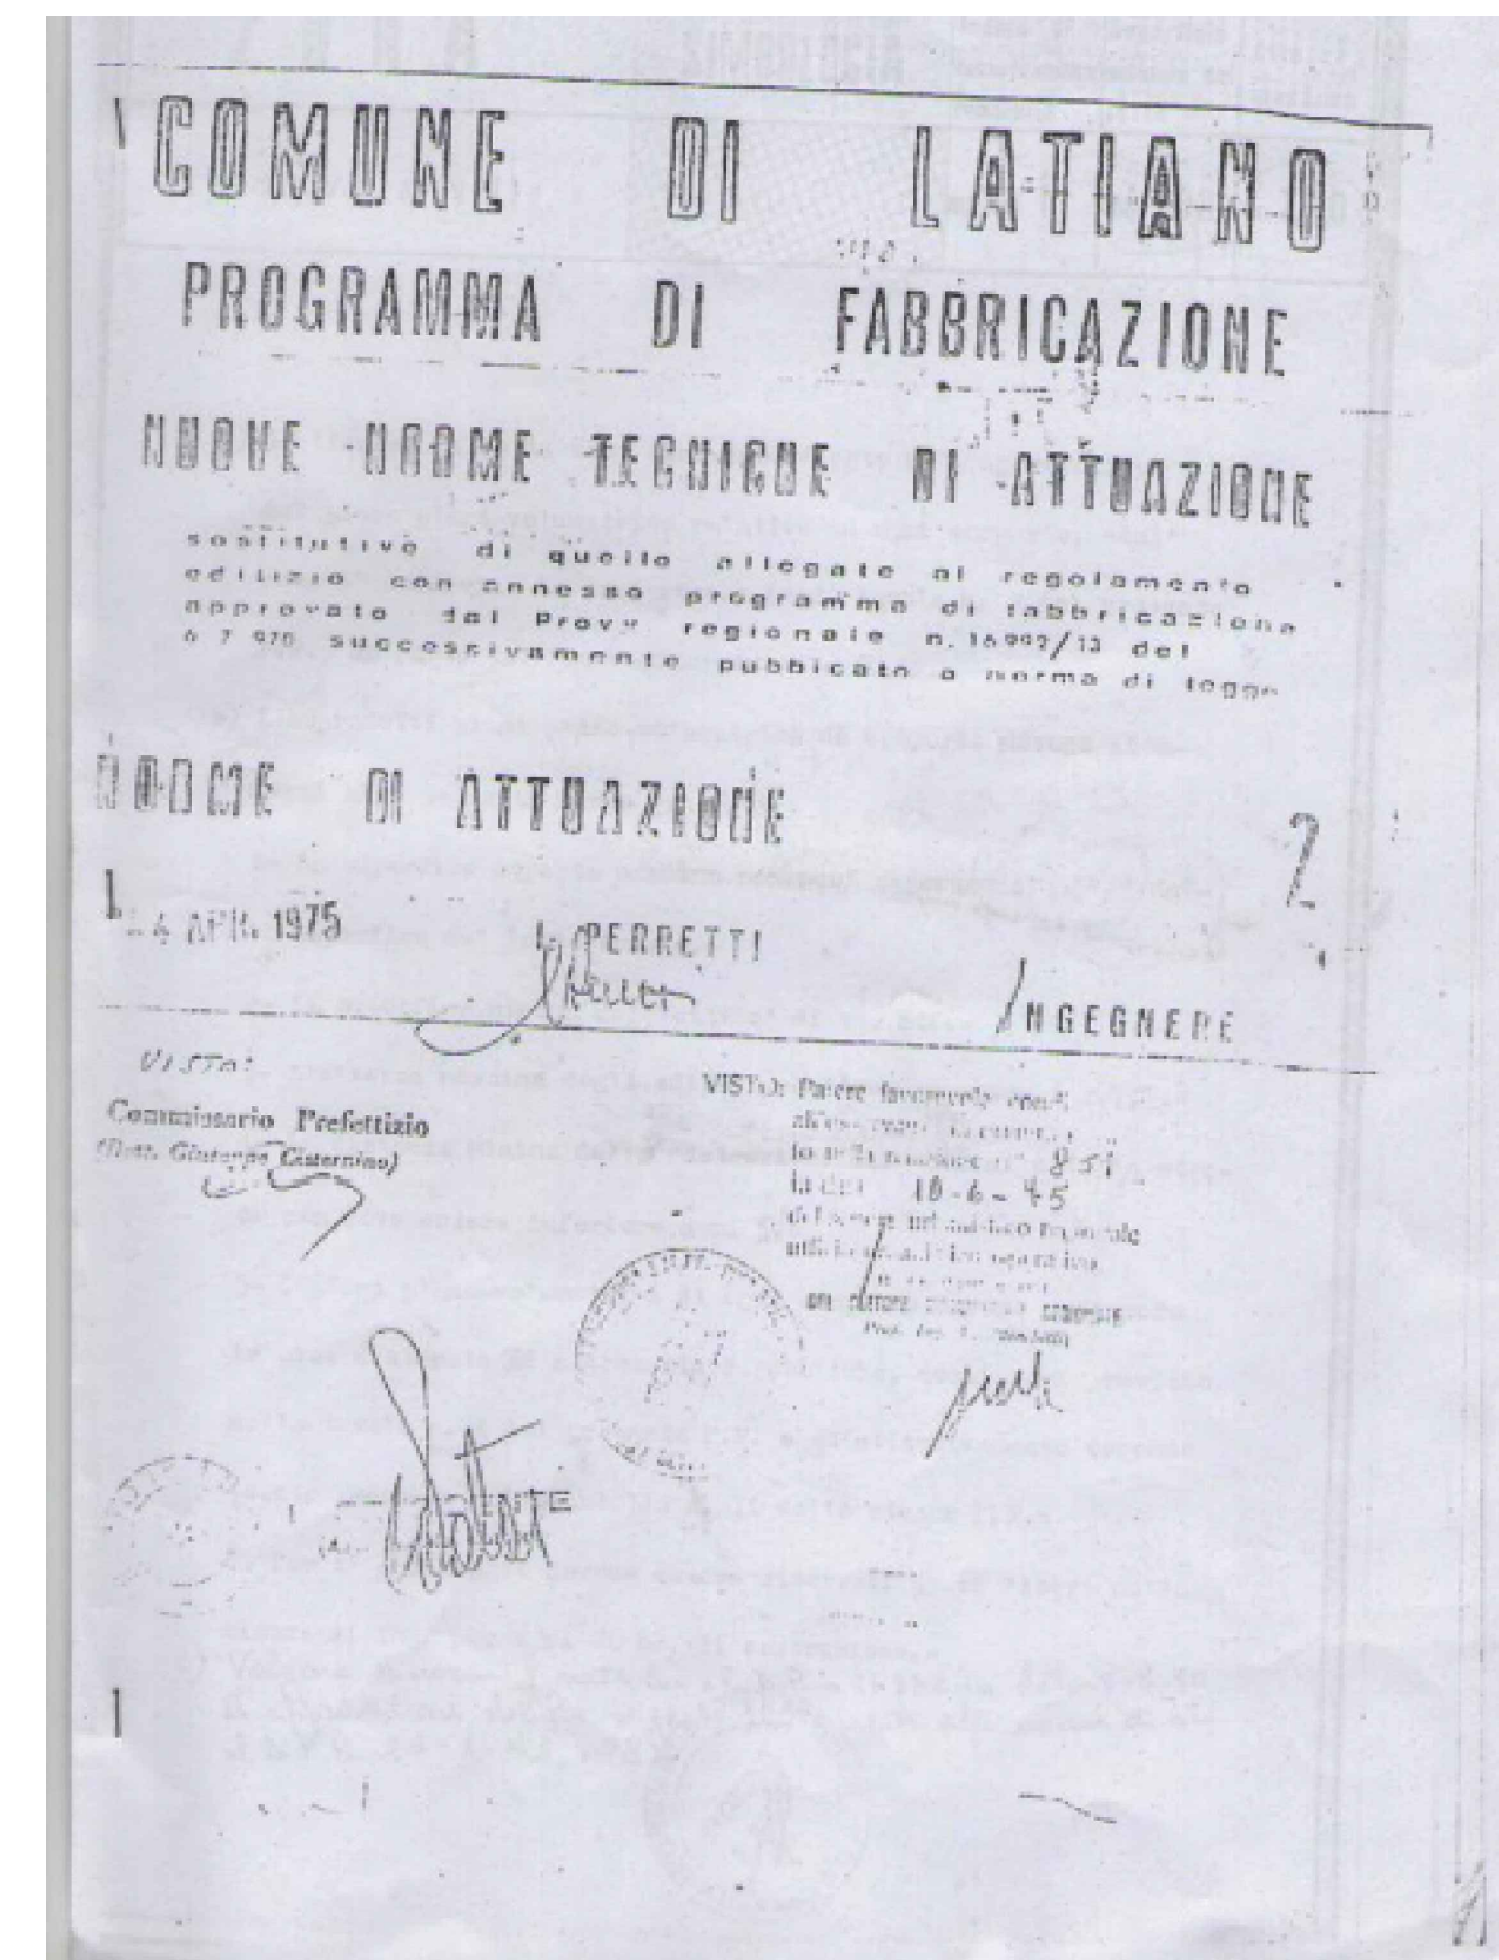

REGOLAMENTO EDILIZIO

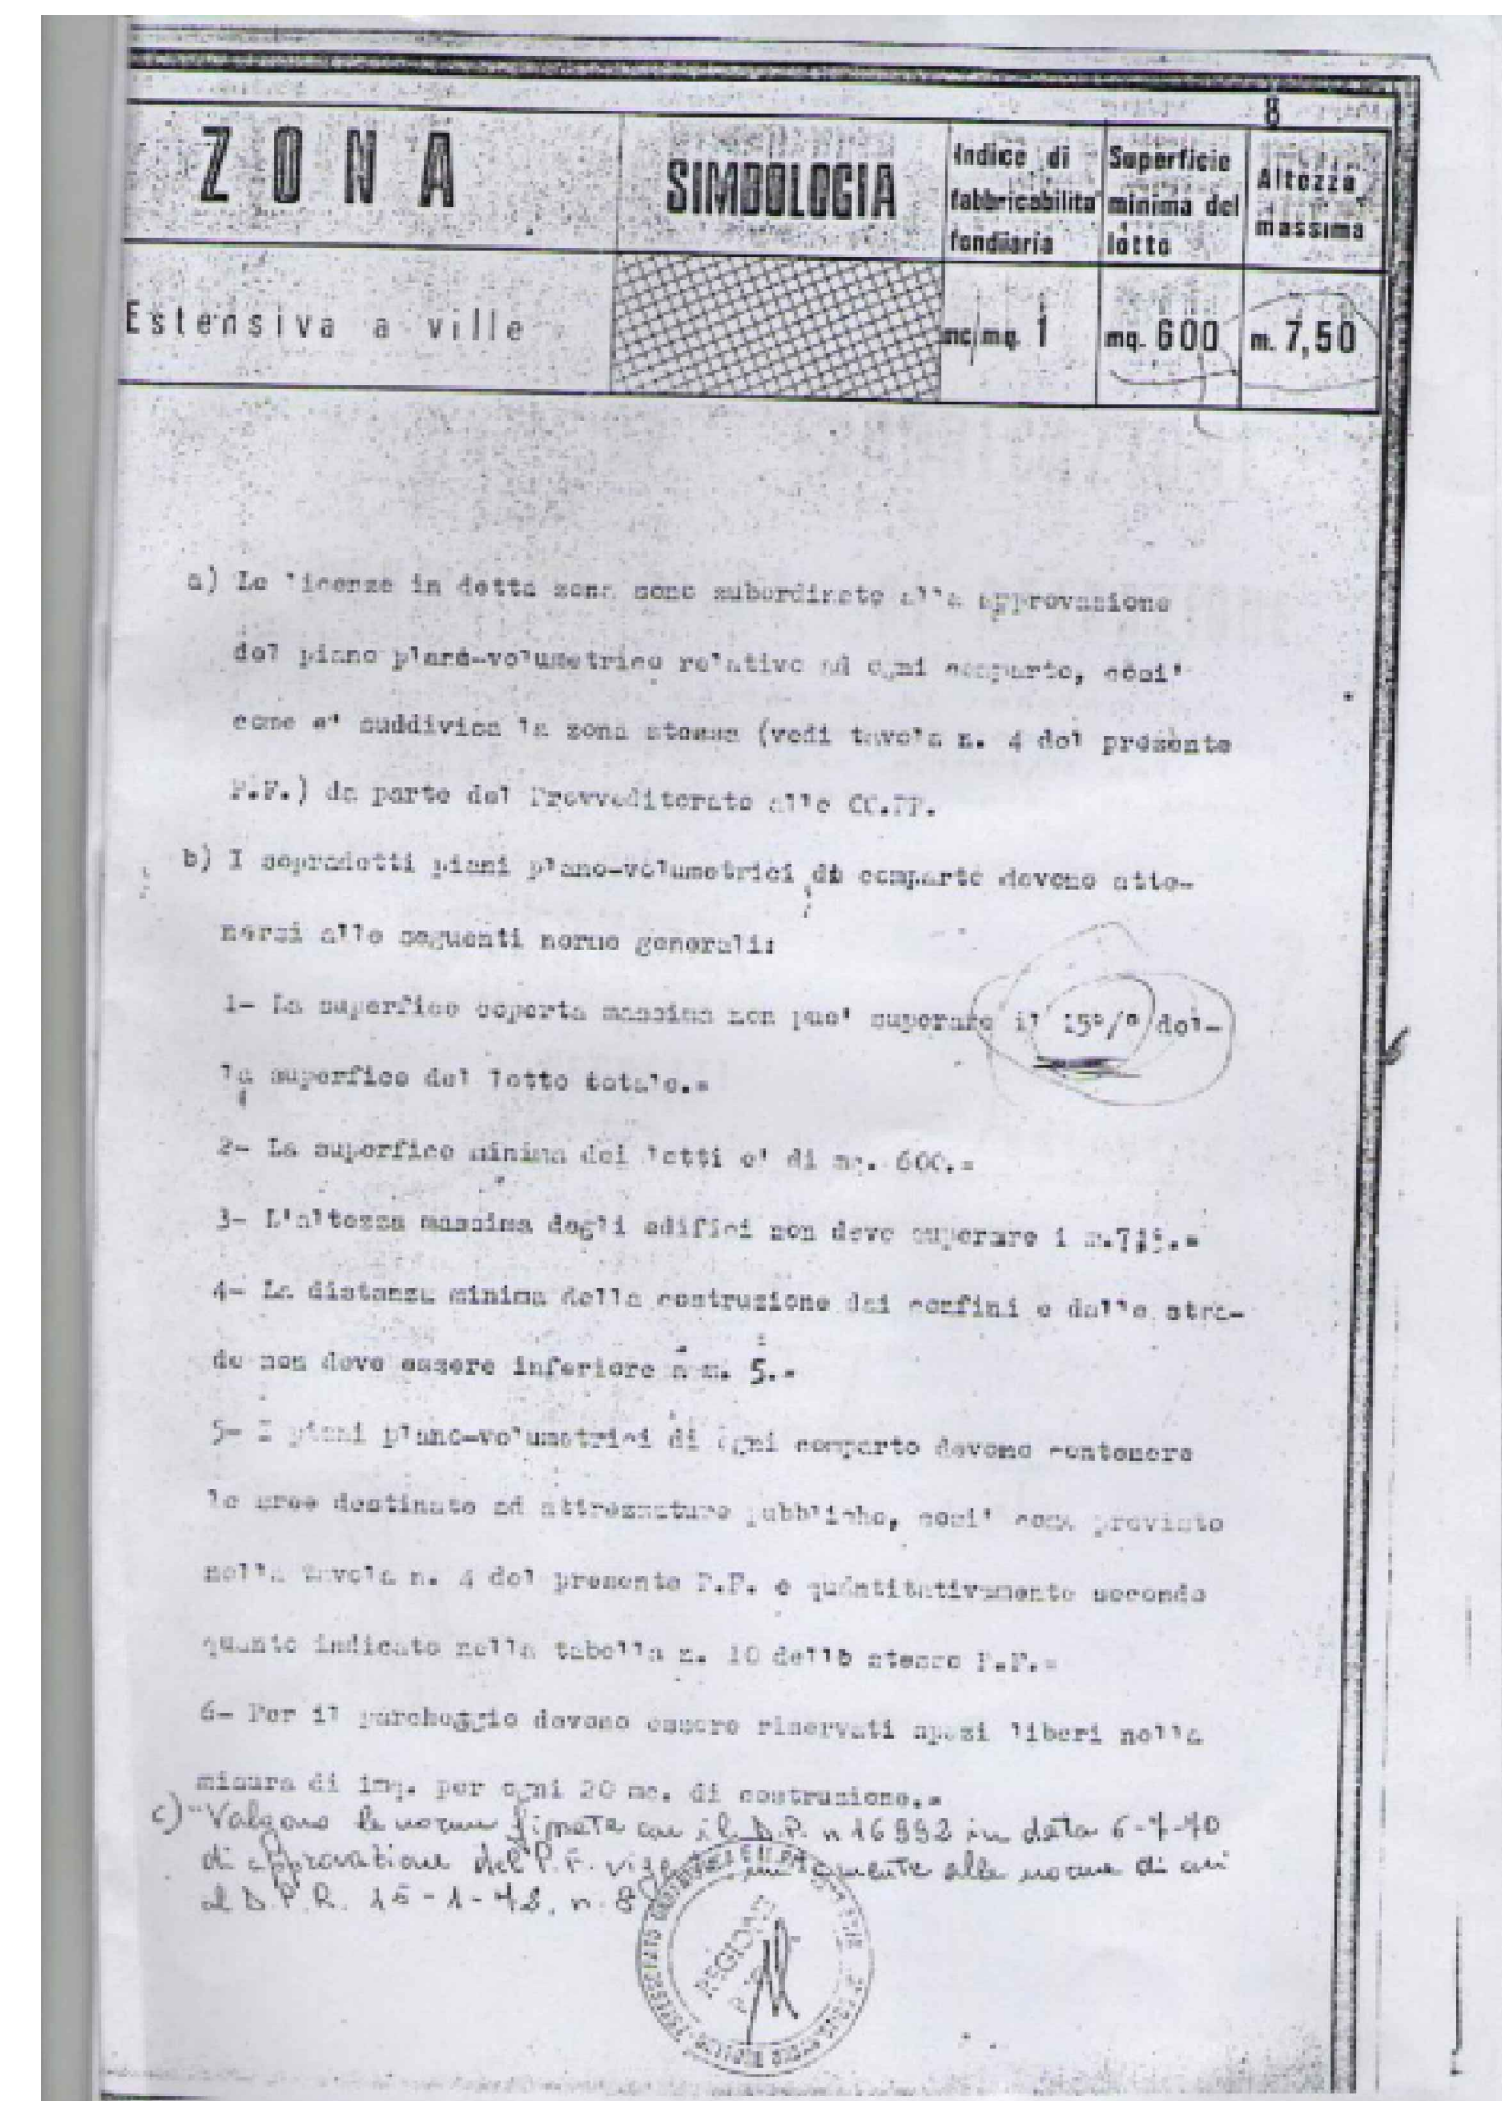

STRALCIO CATASTALE 1:2000



ZONA INTERESSATA DAL PROGETTO DI
"PIANO PLANI-VOLUMETRICO"