COMUNE DI LATIANO

PROVINCIA DI BRINDISI

PROGETTO, ai sensi della Deliberaz. G. R. 22 novembre 2011 n. 2581 pubblicata sul B.U.R.P. n. 196 del 20.12.2011,
PER LA REALIZZAZIONE DI UN CAPANNONE ARTIGIANALE ADIBITO ALLA LAVORAZIONE DEL VETRO E RELATIVA CASA DEL CUSTODE E UFFICI, SITO IN LATIANO (BR) ALLA CONTRADA MILETO
Foglio 45, Particella 986 - 988

ELABORATI PER LA VALUTAZIONE PROGETTO
AI FINI DELLA SICUREZZA ANTINCENDIO
ATTIVITA' 70.2.C e 49.1.A
DI CUI ALL'ALLEGATO I DEL D.P.R. 151/2011 e ss.mm.ii

COMMITTENTE	*VETRERIA DESERTO S.r.l.* *zona artigianale PIP - Lotto 11 - Latiano (BR)* *P.Iva 02300760747*
TAVOLA 2/4 PRI 06.06.2018	– Layout Compartimentazione scala 1:200
TECNICO	*Ing. Pietro Formosi* *iscritto all'Ordine degli Ingegneri di Brindisi al n. 661* *Professionista Antincendio con codice n. BR00661I00195*
	STUDIO ASSOCIATO DI INGEGNERIA ED ARCHITETTURA FORMOSI *Viale Vincenzo Lilla n. 38, Francavilla Fontana (BR)* *tel/fax: 0831/852999* *e-mail: ing.formosi@libero.it*

Layout Compartimentazione piano terra - scala 1:200

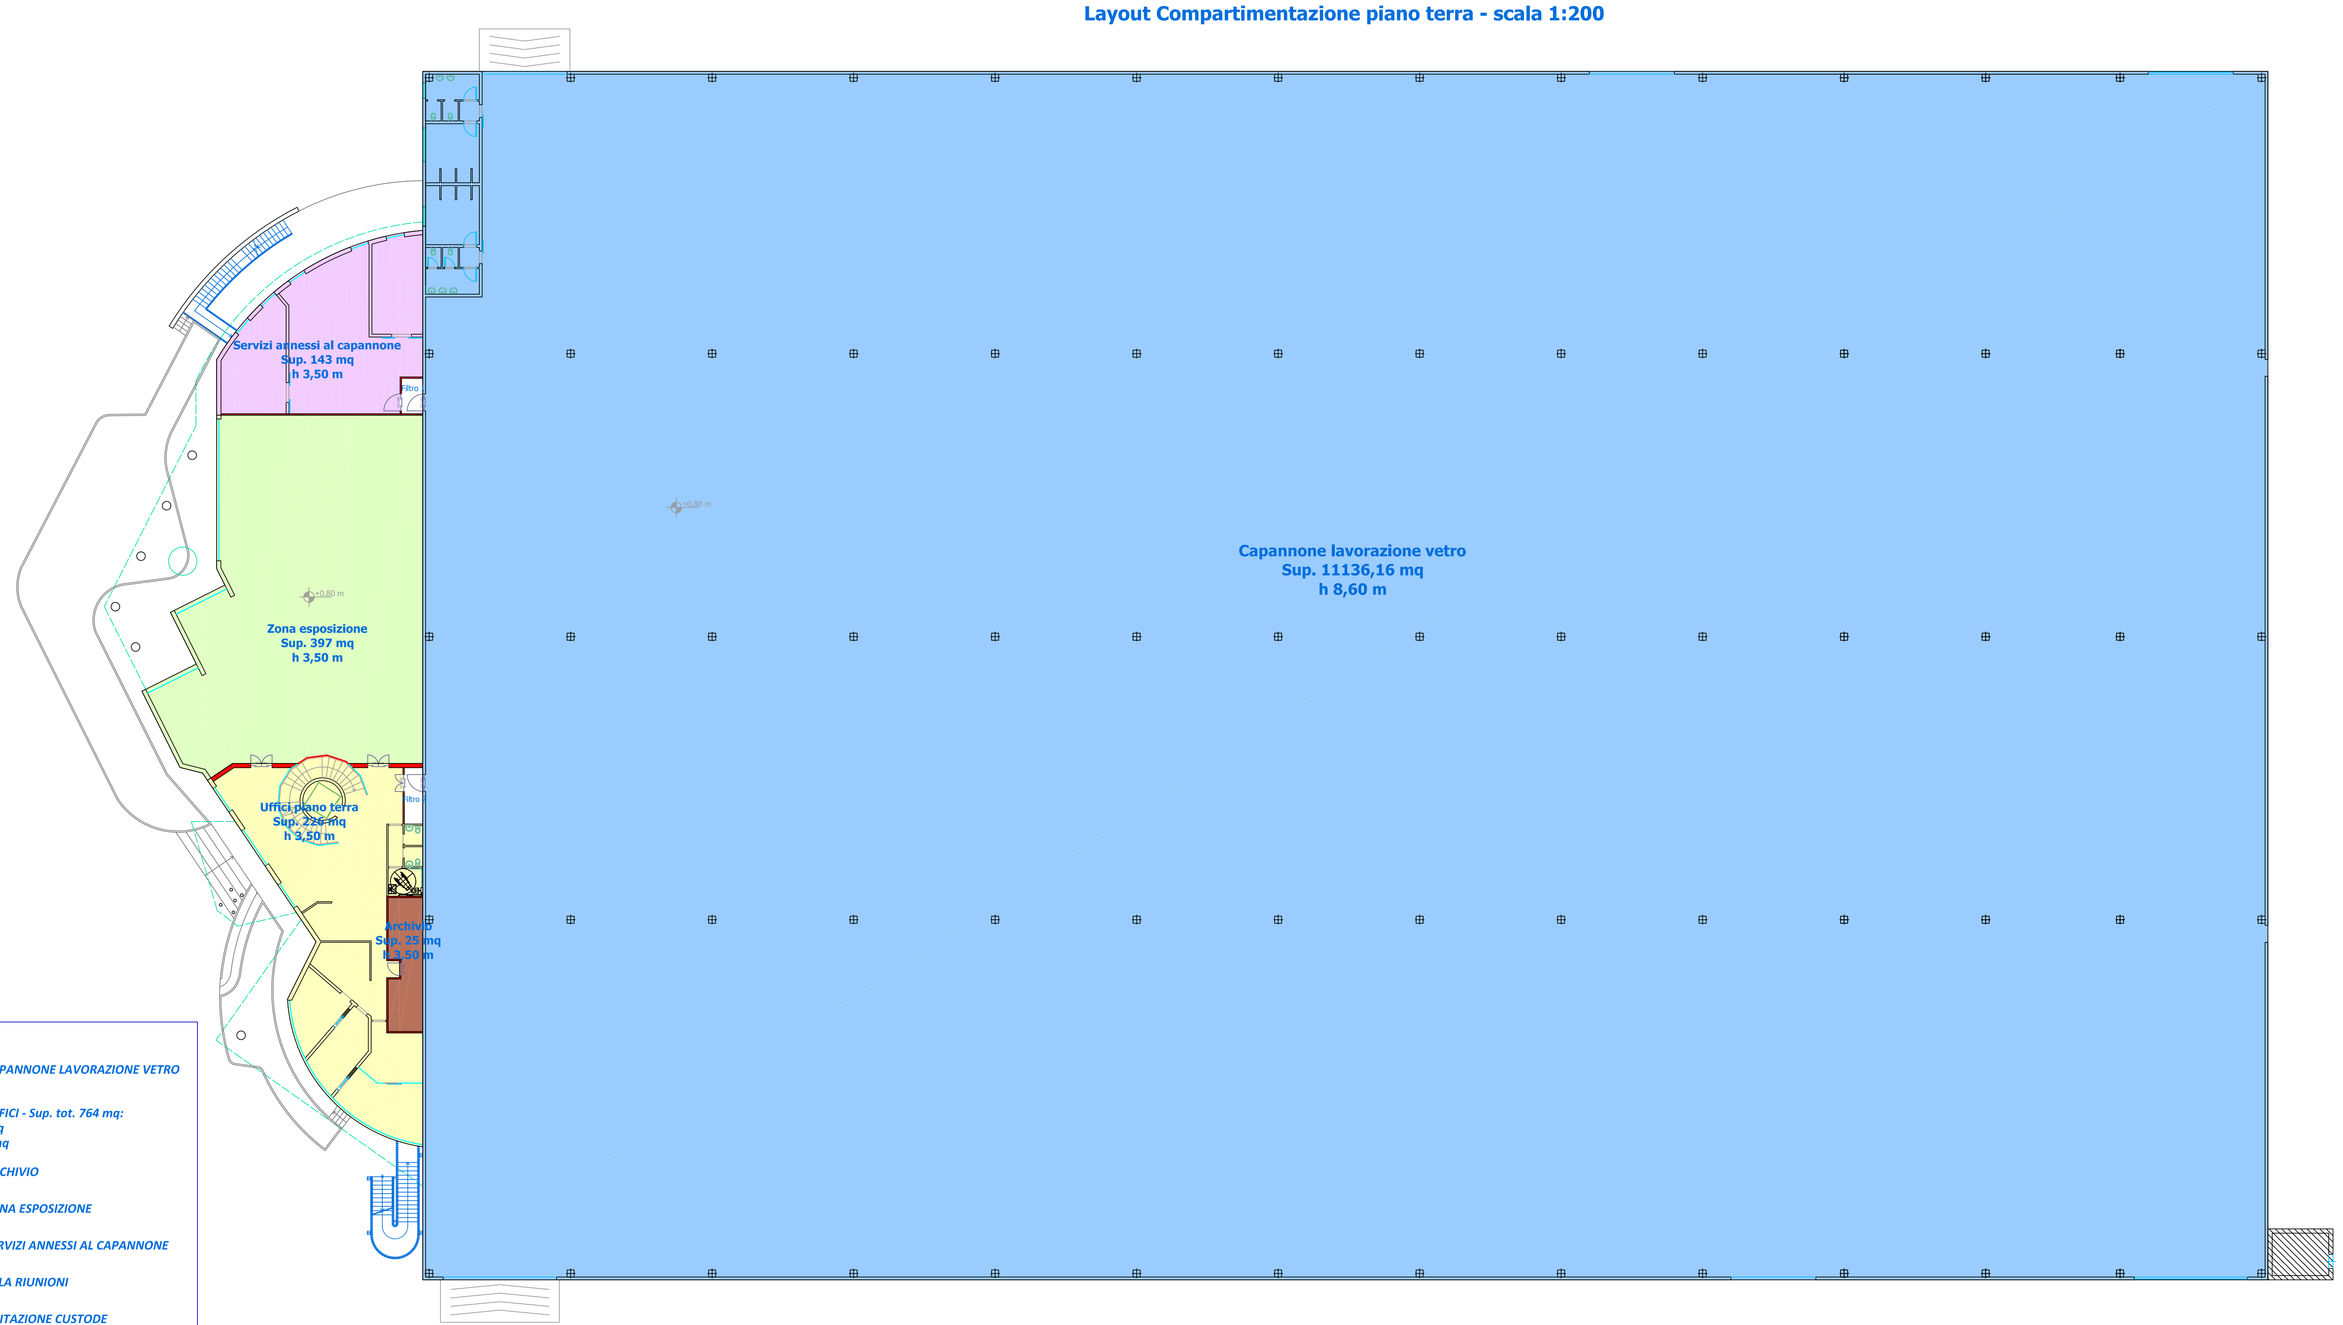

Layout Compartimentazione piano primo scala 1:200

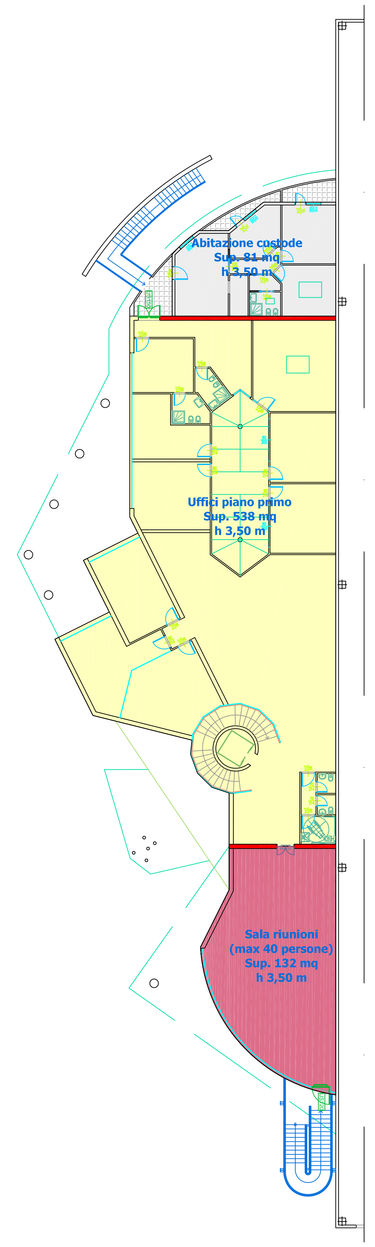

LEGENDA SIMBOLI ANTINCENDIO

- CENTRALINA RIVELAZIONE INCENDI
- ALLARME ANTINCENDIO
- PULSANTE DI ALLARME INCENDIO
- PULSANTE DI SGANCIO
- SEGNALE SONORO DI ALLARME
- LUCI DI SICUREZZA - ILLUMINAZIONE DI EMERGENZA
- PERCORSO DI USCITA ORIZZONTALE
- PERCORSO DI USCITA IN BASSO
- PERCORSI DI USCITA IN ALTO
- REI 120 — PORTA RESISTENTE AL FUOCO PER 120 MINUTI
- US — USCITE DI EMERGENZA
- USCITE DI EMERGENZA CON MANIGLIONE ANTIPANICO
- MA — PORTA CON MANIGLIONE ANTIPANICO O A SPINTA
- EM — PORTA DOTATA DI ELETTROMAGNETE
- RILEVATORE OTTICO LINEARE
- F — RILEVATORE DI FUMO PUNTIFORME
- EVACUATORE DI FUMO E CALORE
- CAMINO DI VENTILAZIONE (S>0,1 mq)
- VIETATO FUMARE
- E — ESTINTORI CARRELLATI A POLVERE (da 50 kg - AB1)
- E — ESTINTORE PORTATILE A POLVERE (capacita' non inferiore a 34A-144B C)
- E — ESTINTORE PORTATILE AD ANIDRIDE CARBONICA
- IDRANTE UNI 45 A PARETE (CON FLESSIBILE E LANCIA)
- IDRANTE UNI 70 A PARETE (CON FLESSIBILE E LANCIA)
- IDRANTE UNI 70 SOPIRASUOLO
- ATTACCO UNI70 PER AUTOPOMPA
- PUNTO DI RACCOLTA
- CASSETTA MEDICA
- ACCESSIBILITA' AUTOSCALA VV.F

LEGENDA

- *Compartimento 1: CAPANNONE LAVORAZIONE VETRO Sup. 11136,16 mq (*)*
- *Compartimento 2: UFFICI - Sup. tot. 764 mq: a) piano terra 226 mq b) piano primo 538 mq*
- *Compartimento 3: ARCHIVIO Sup. 25 mq*
- *Compartimento 4: ZONA ESPOSIZIONE Sup. 397 mq*
- *Compartimento 5: SERVIZI ANNESSI AL CAPANNONE Sup. 143 mq*
- *Compartimento 6: SALA RIUNIONI Sup. 132 mq*
- *Compartimento 7: ABITAZIONE CUSTODE Sup. 81 mq*
- *Vano tecnico antincendio*
- *Elementi strutturali REI120*

(*) Il capannone ha una superficie totale di 11136,16 mq: circa 6300 mq sono occupati da macchinari e pertanto la superficie utile a disposizione è pari a 4836,16 mq