


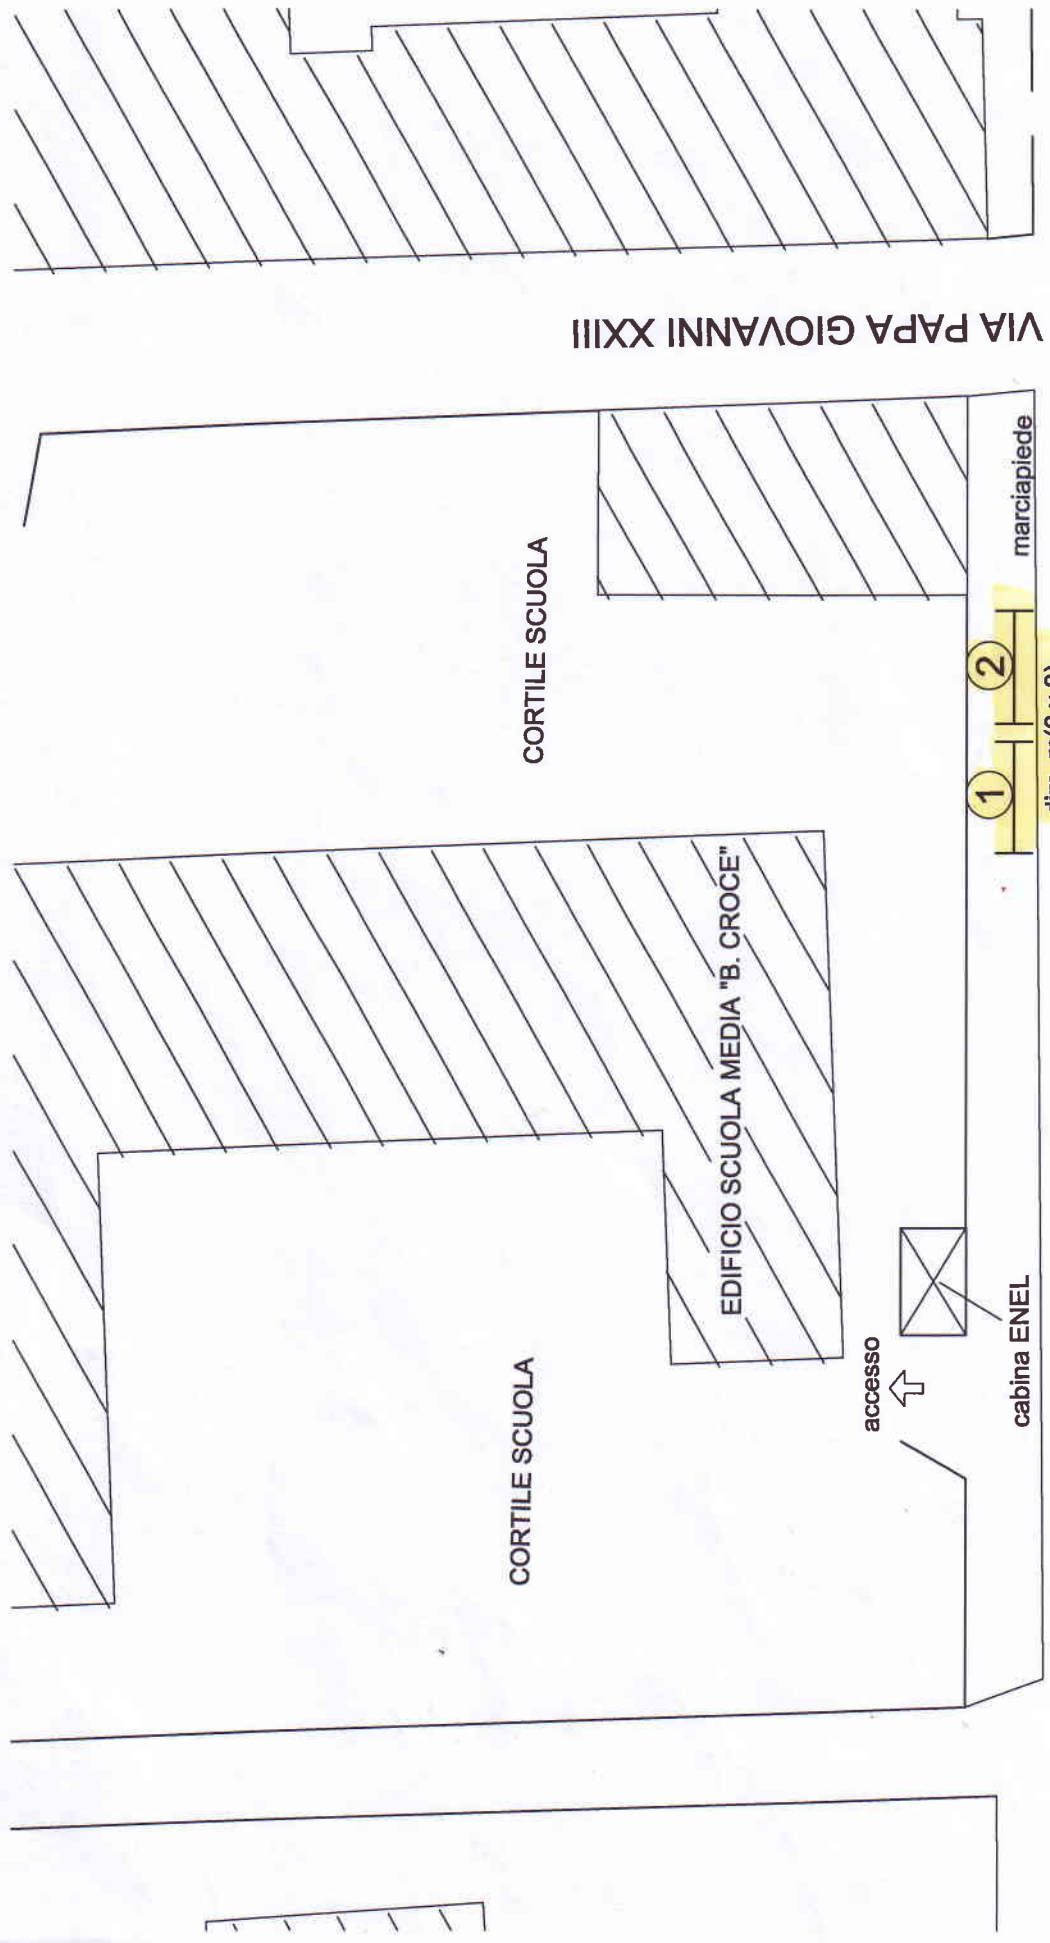


VIA FRANCAVILLA F.NA

IL RESPONSABILE della 5^a STRUTTURA

(Dot. Arch. Giuseppe MURI)



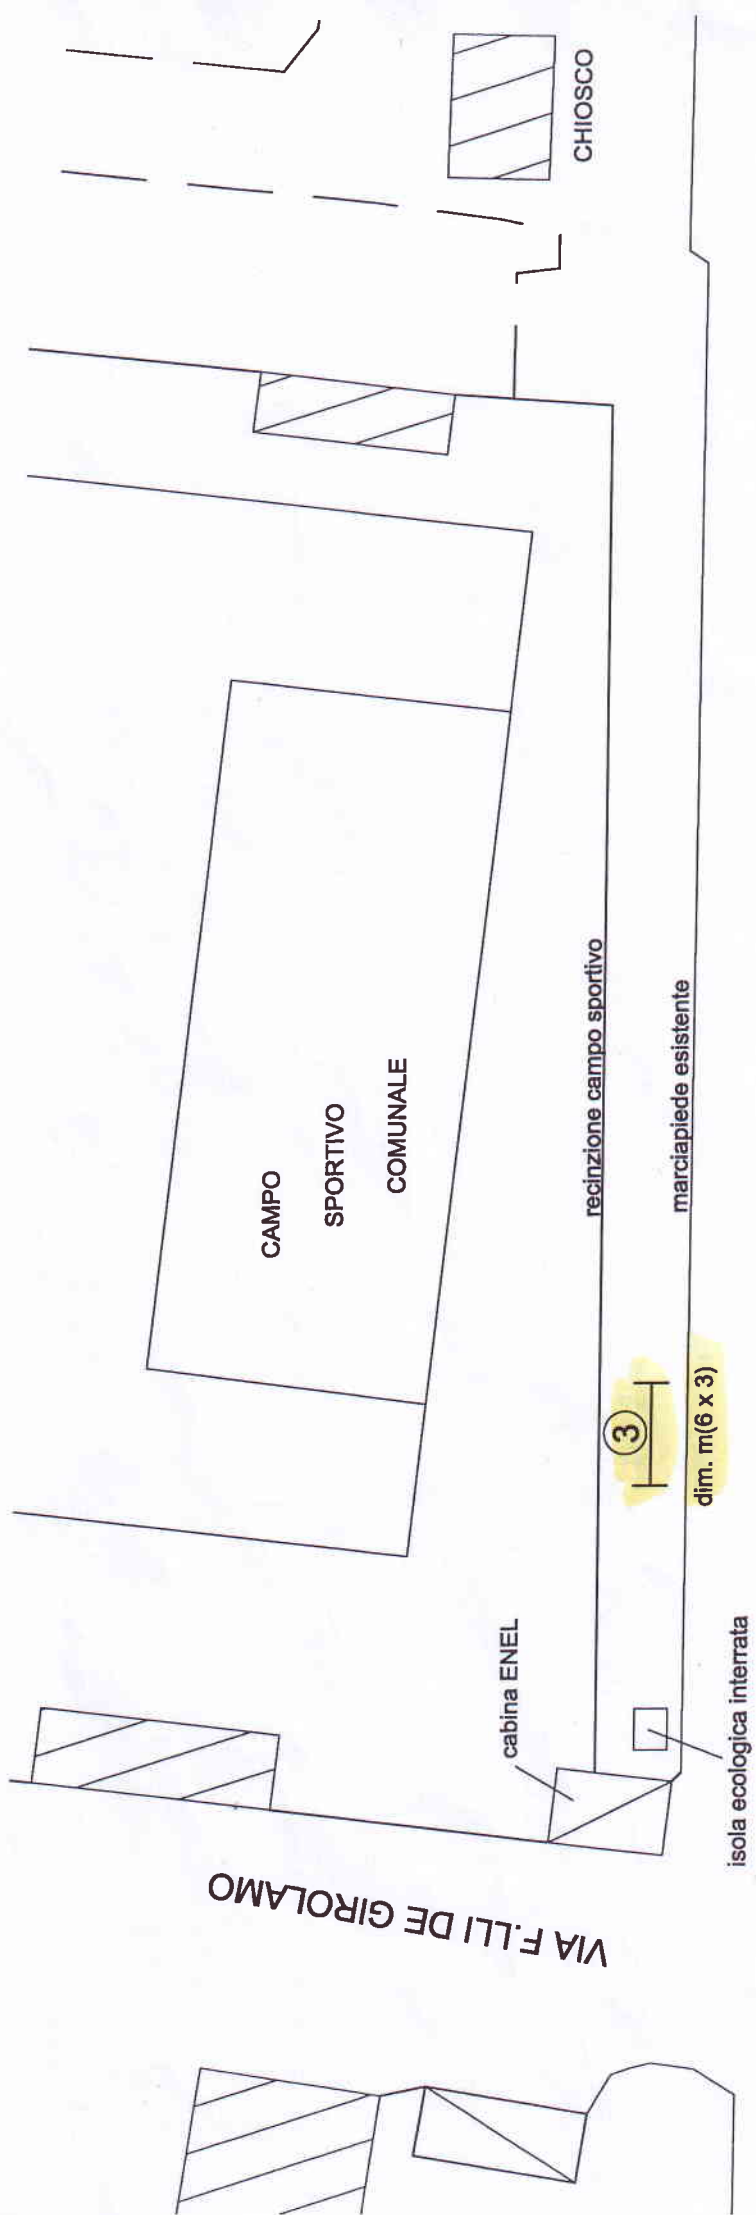


VIA TORRE S. SUSANNA

IL RESPONSABILE DELLA STRUTTURA

(Dot. Arch. Giuseppe MURI)



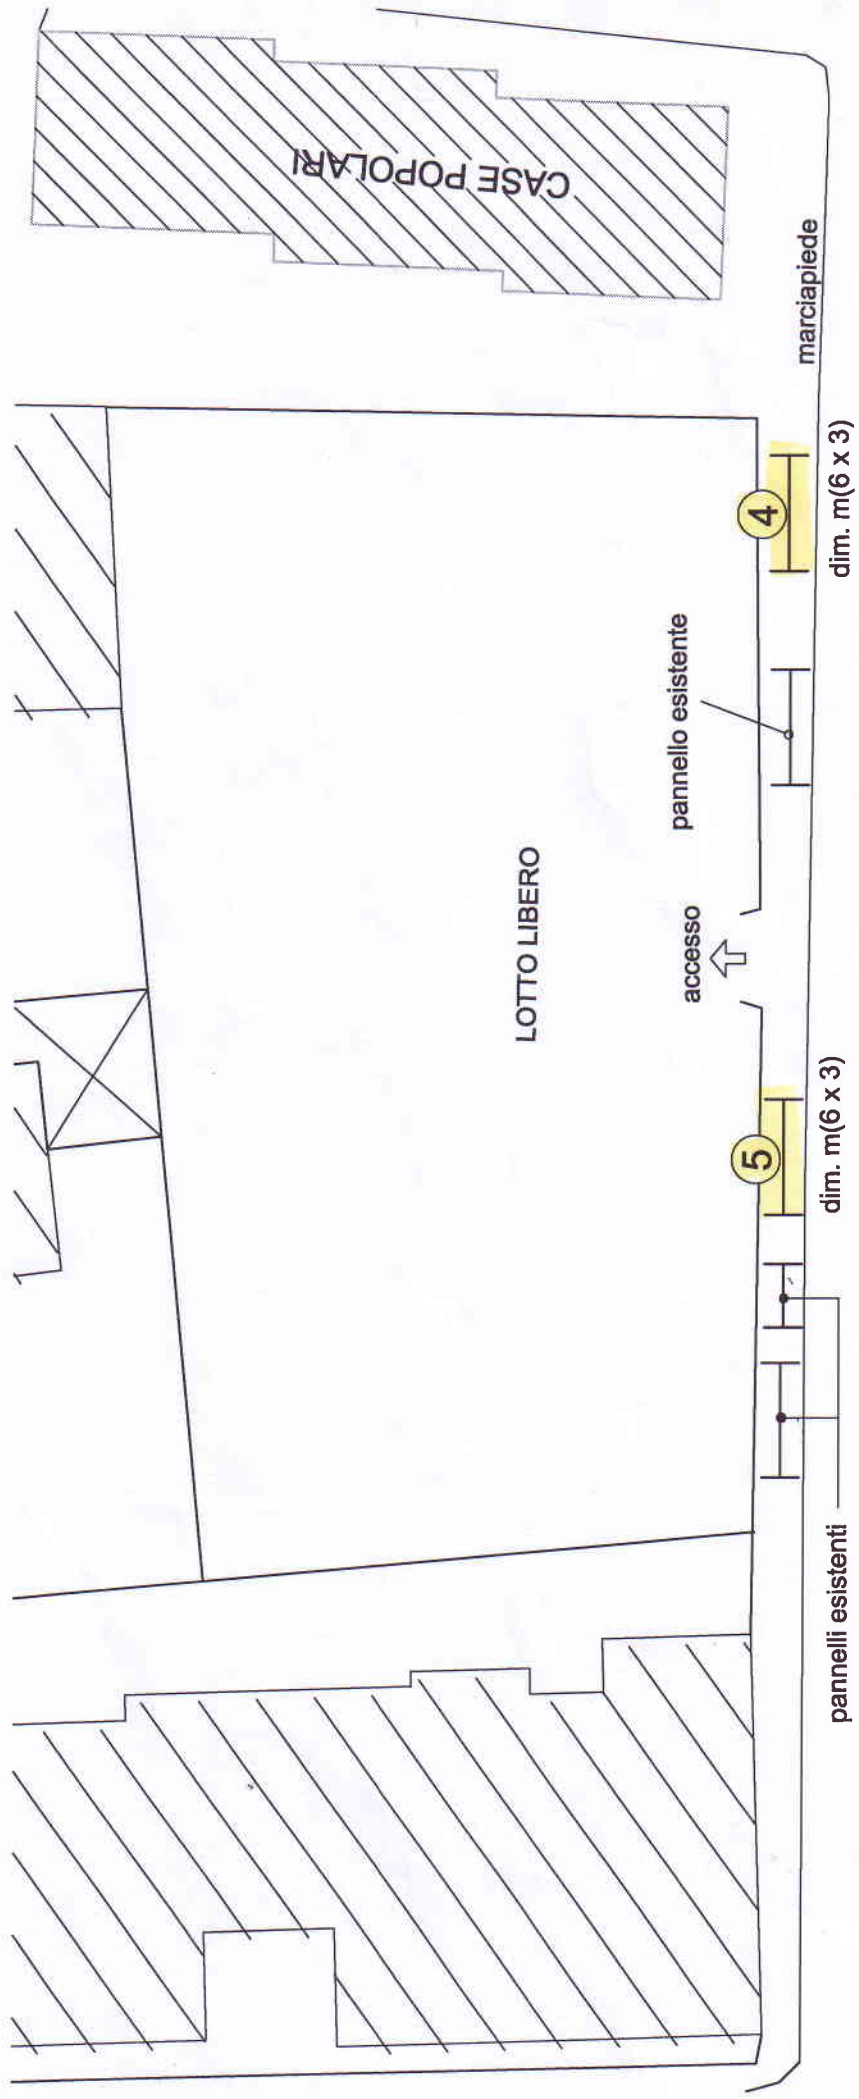

VIA DELLA LIBERTA'

VIA BRINDISI

IL RESPONSABILE DELLA STRUTTURA
(Dott. Arch. Giuseppe MURI)



RETE FERROVIARIA

recinzione ferrovia

marciapiede esistente

CIRCONVALLAZIONE NORD

pista ciclabile


pista ciclabile

6
dim. m(6 x 3)

IL RESPONSABILE
(Dott. Arch. Giuseppe MURI)



VIA SAN VITO DEI N.

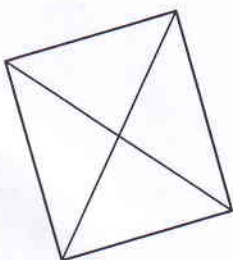

DISTRIBUTORE

↑
accesso

albero

7

dim. m(6 x 3)

cabina GAS

muretto recinzione

marciapiede

cabina ENEL

PIAZZALE

mercato ortofrutticolo settimanale

VIA DE GASPERI

IL RESPONSABILE DELLA 3ª STRUTTURA

(Dott. Arch. Giuseppe MURI)

