


INTERVENTO SULL'ANDAMENTO ALTIMETRICO DELLA SEDE STRADALE ESISTENTE

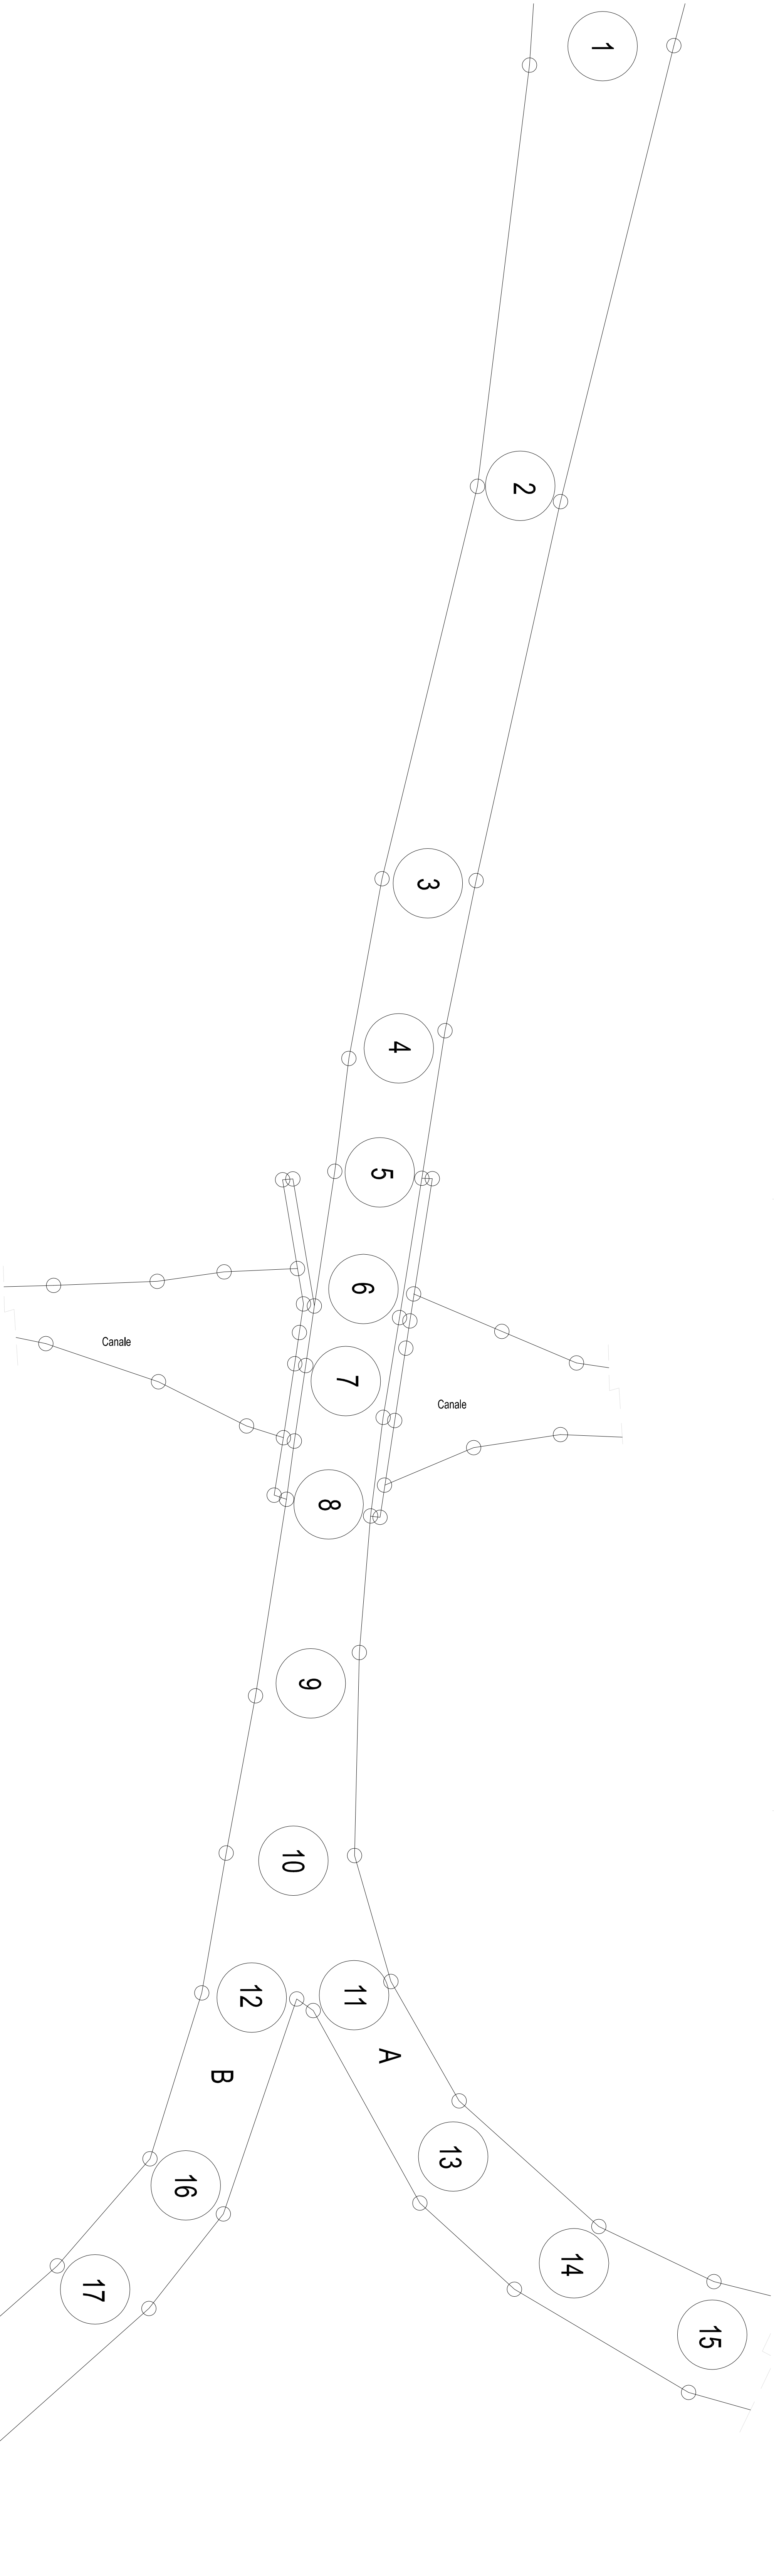



COMUNE DI LATIANO

PROVINCIA DI BRINDISI

OGGETTO:

Progetto ponte stradale
attraversamento "Canale Reale"

TITOLO:

Profilo altimetrico della sezione stradale
stato di fatto e di progetto

TAVOLA:

N. 05

SCALA:

1/500

DATA:


LUGLIO 2010

Progettista

Ing. Pasquale SUMA

Collaboratori

Ing. Maria GIANNOTTO
Arch. Anna PAGLIARA

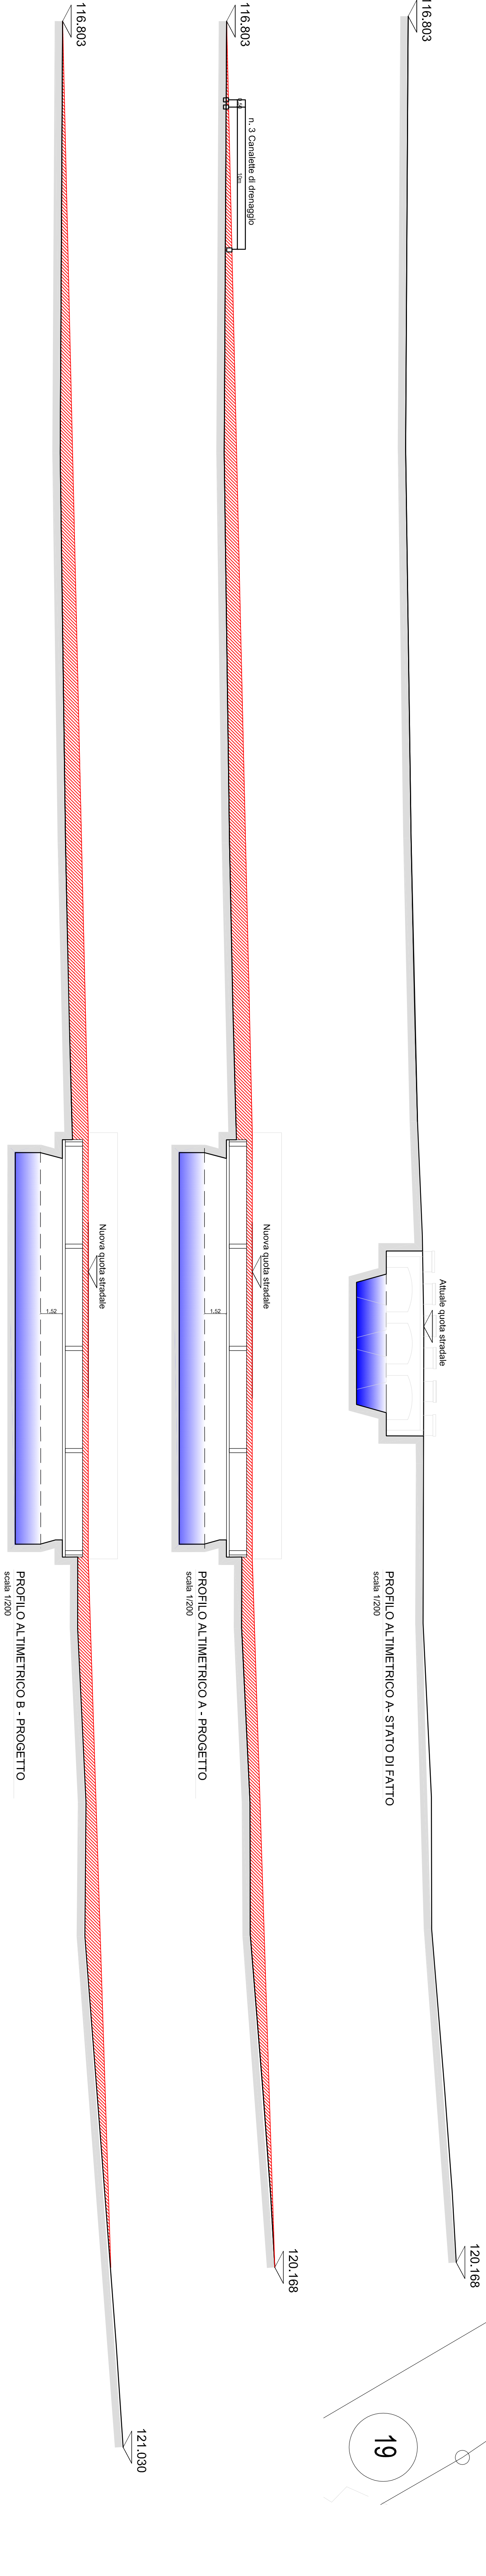

PROFILO ALTIMETRICO A X = 1:500				
N. Picheggi	1	2	3	4
Distanze parziali	30.20	27.27	11.34	8.52
Distanze progressive	0.00	30.20	57.47	68.81
Quote piano stradale	116.803	116.632	117.502	118.126
Quote progetto	116.803	117.502	118.126	118.393

PROFILO ALTIMETRICO B X = 1:500				
N. Picheggi	1	2	3	4
Distanze parziali	30.20	27.27	11.34	8.52
Distanze progressive	0.00	30.20	57.47	68.81
Quote piano stradale	116.803	116.632	117.502	118.126
Quote progetto	116.803	117.502	118.126	118.393