

# COMUNE DI LATIANO (BR)

**OGGETTO**  
 PROGETTO DI PIANO PLANI-VOLUMETRICO  
 DEL COMANDO 2 DEL P.I.S. - ZONA  
 ESTENSIVA A VILLE - UBICATA SU VIALE  
 COTRINO, LOCALITA' FIEU

**PROPONENTE**  
 LA LOTTIZZAZIONE  
 AI SENSI DELL'ART.37  
 L.R. N°22/2006

**ELABORATI**  
 ELABORATO GRAFICO N°2

**TITOLO ELABORATO**  
 PLANIMETRIA DELLO STATO DI FATTO-  
 RILIEVO PLANIMETRICO - RILIEVO  
 VEGETAZIONE ESISTENTE

**SCALA**  
 1:500

**PROGETTISTI**  
 Ing. Antonio Ferandolas  
 Ing. Michele Bevilacqua

**Firma proponente**  
 Amministrazione comunale


**CONSORZIO URBANISTICO FIEU 2**  
 il Presidente  
 Diippollo Antonio

**Data**



TABELLA RILIEVO DELLO STATO DI FATTO

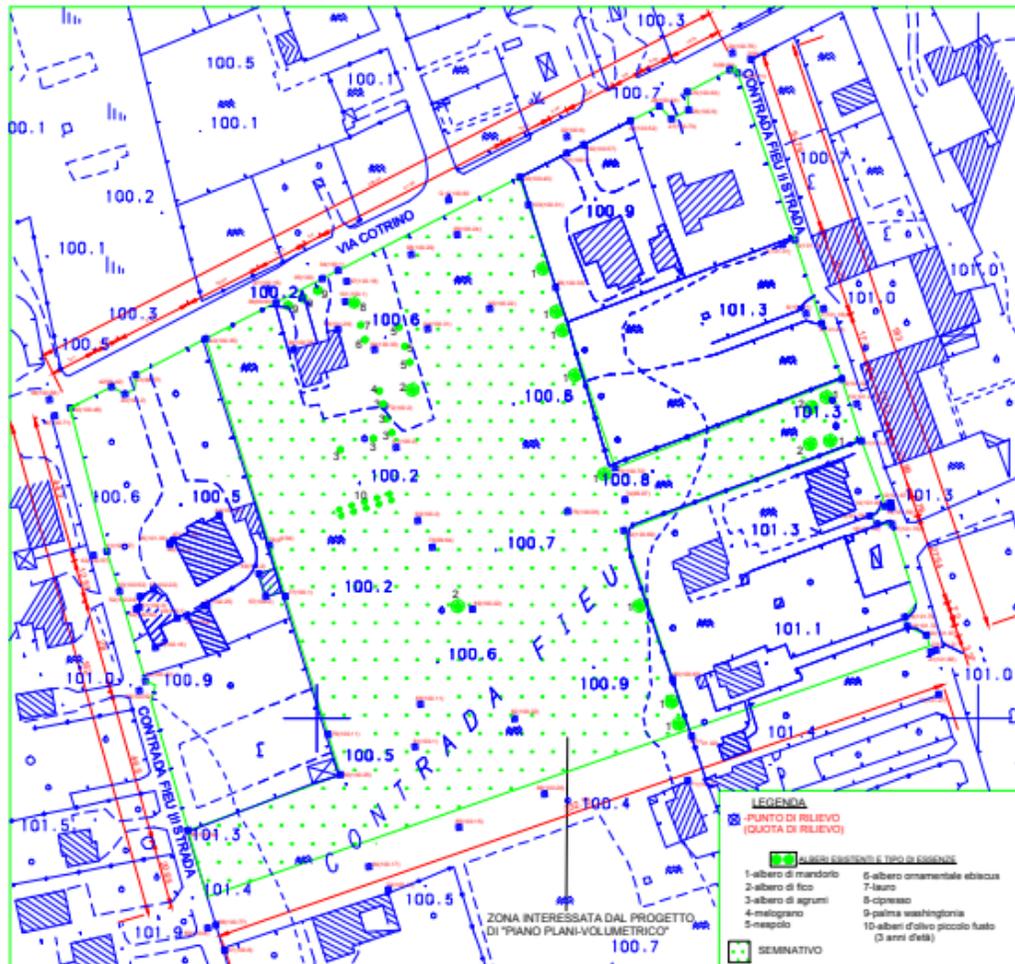

PLANIMETRIA DELLO STATO DI FATTO CON RILIEVO PLANIMETRICO - PIANO QUOTATO - E RILIEVO VEGETAZIONE ESISTENTE 1:500

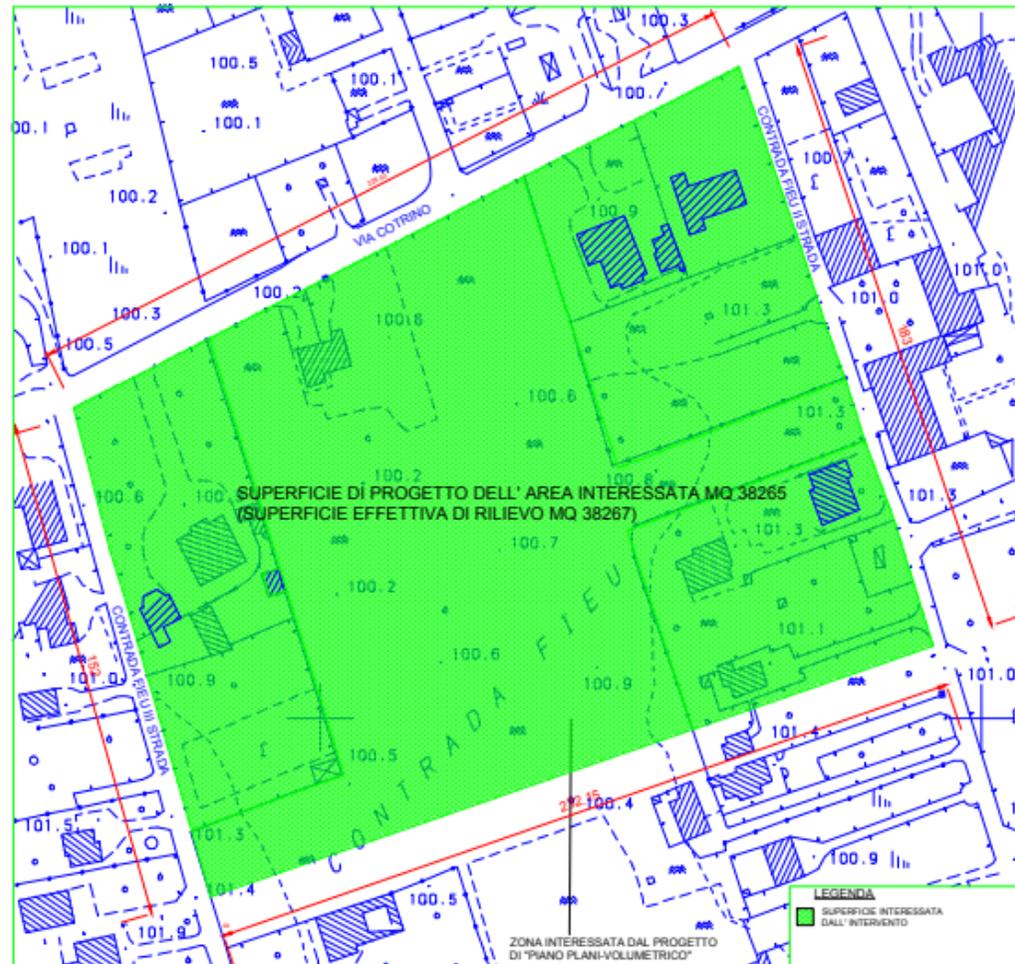

PLANIMETRIA CON RIPORTATA LA SUPERFICIE TERRITORIALE (CALCOLATA CON COMANDO AUTOCAD) SCALA 1:500